


ZAPLECZE SALI GIMNASTYCZNEJ
- INWENTARYZACJA

Skala 1:100

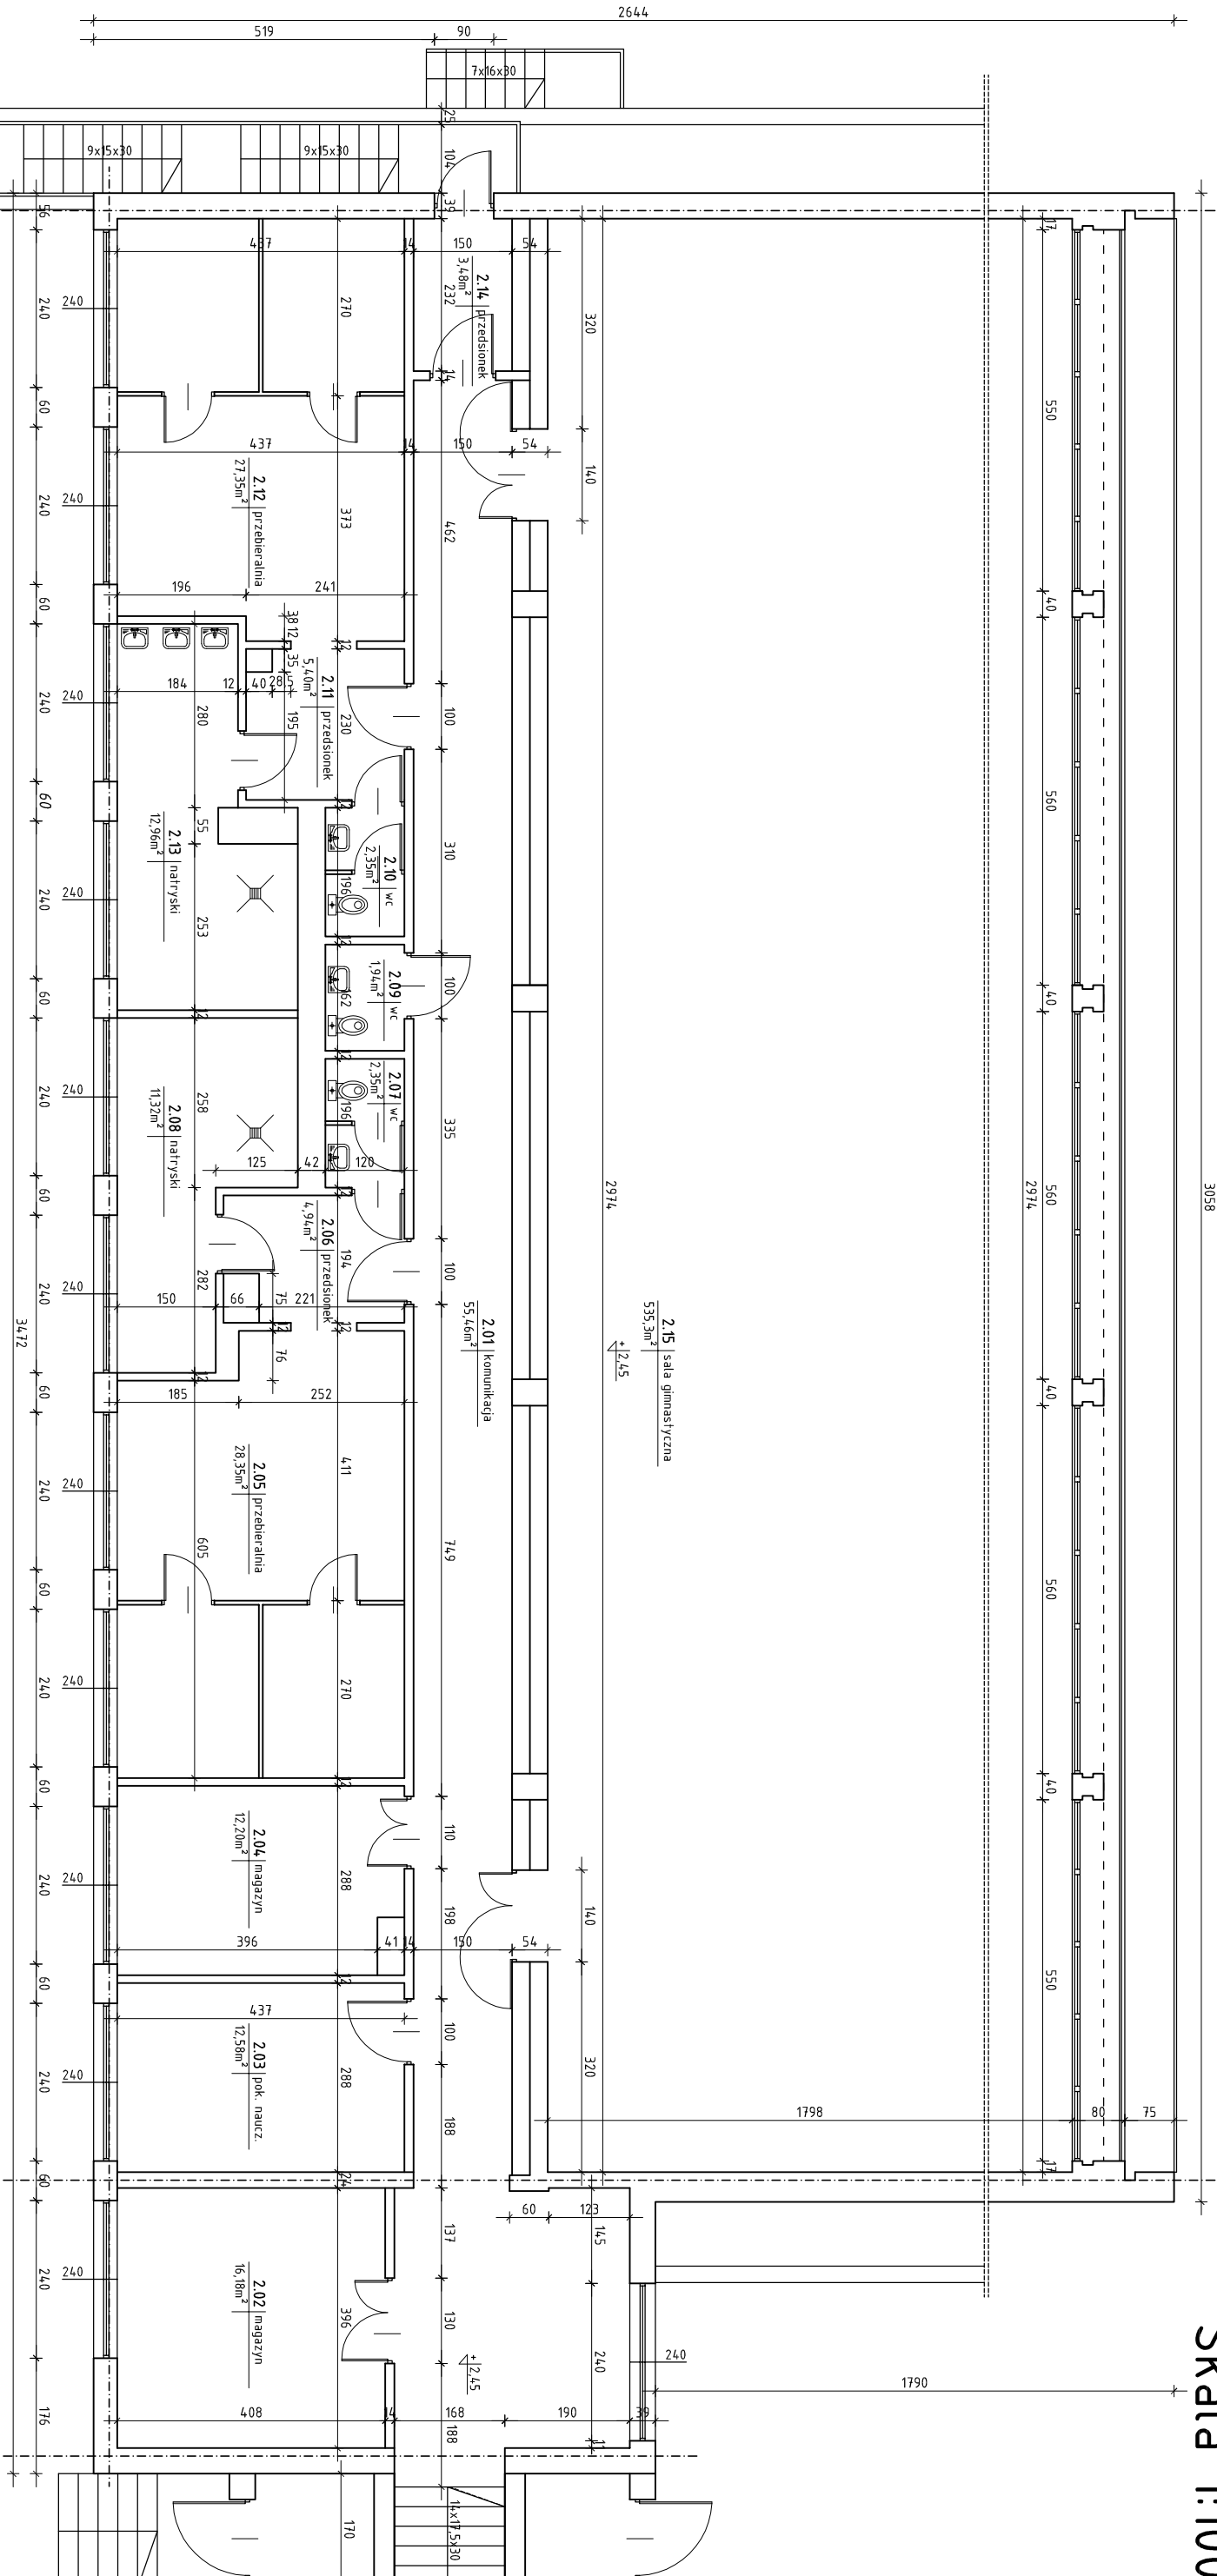

- 2.01 KOMUNIKACJA

55,46m²
- 2.02 MAGAZYN

16,18m²
- 2.03 POKÓJ NAUCZYCIELA

12,58m²
- 2.04 MAGAZYN

12,20m²
- 2.05 PRZEBIERALNIA

28,35m²
- 2.06 PRZEDSIONEK

4,94m²
- 2.07 WC

2,35m²
- 2.08 NATRYSKI

11,32m²
- 2.09 WC

1,94m²
- 2.10 WC

2,35m²
- 2.11 PRZEDSIONEK

5,40m²
- 2.12 PRZEBIERALNIA

27,35m²
- 2.13 NATRYSKI

12,96m²
- 2.14 PRZEDSIONEK

3,48m²
- 2.15 SALA GIMNASTYCZNA

535,3m²
- SUMA POWIERZCHNI

732,16m²

Opracował:	Aleksander Woźniak	Upr.	1930/Lb/73	Adres:	UL. 1-GO MAJA 66 21-100 LUBARTÓW
Obiekt:	SZKOŁA PODSTAWOWA NR 3 IM. PIOTRA FIROLEJA W LUBARTOWIE ZAPLECZE SALI GIMNASTYCZNEJ	Investor:	SZKOŁA PODSTAWOWA NR 3 IM. P. FIROLEJA W LUBARTOWIE	Data	03 2015
Tytuł rys.	ZAPLECZE SALI GIMNASTYCZNEJ - INWENTARYZACJA RZUT PIĘTRA	Skala	1:100	N rys.	1