


ZAPLECZE SALI GIMNASTYCZNEJ
- PROJEKT REMONTU

Skala 1:100

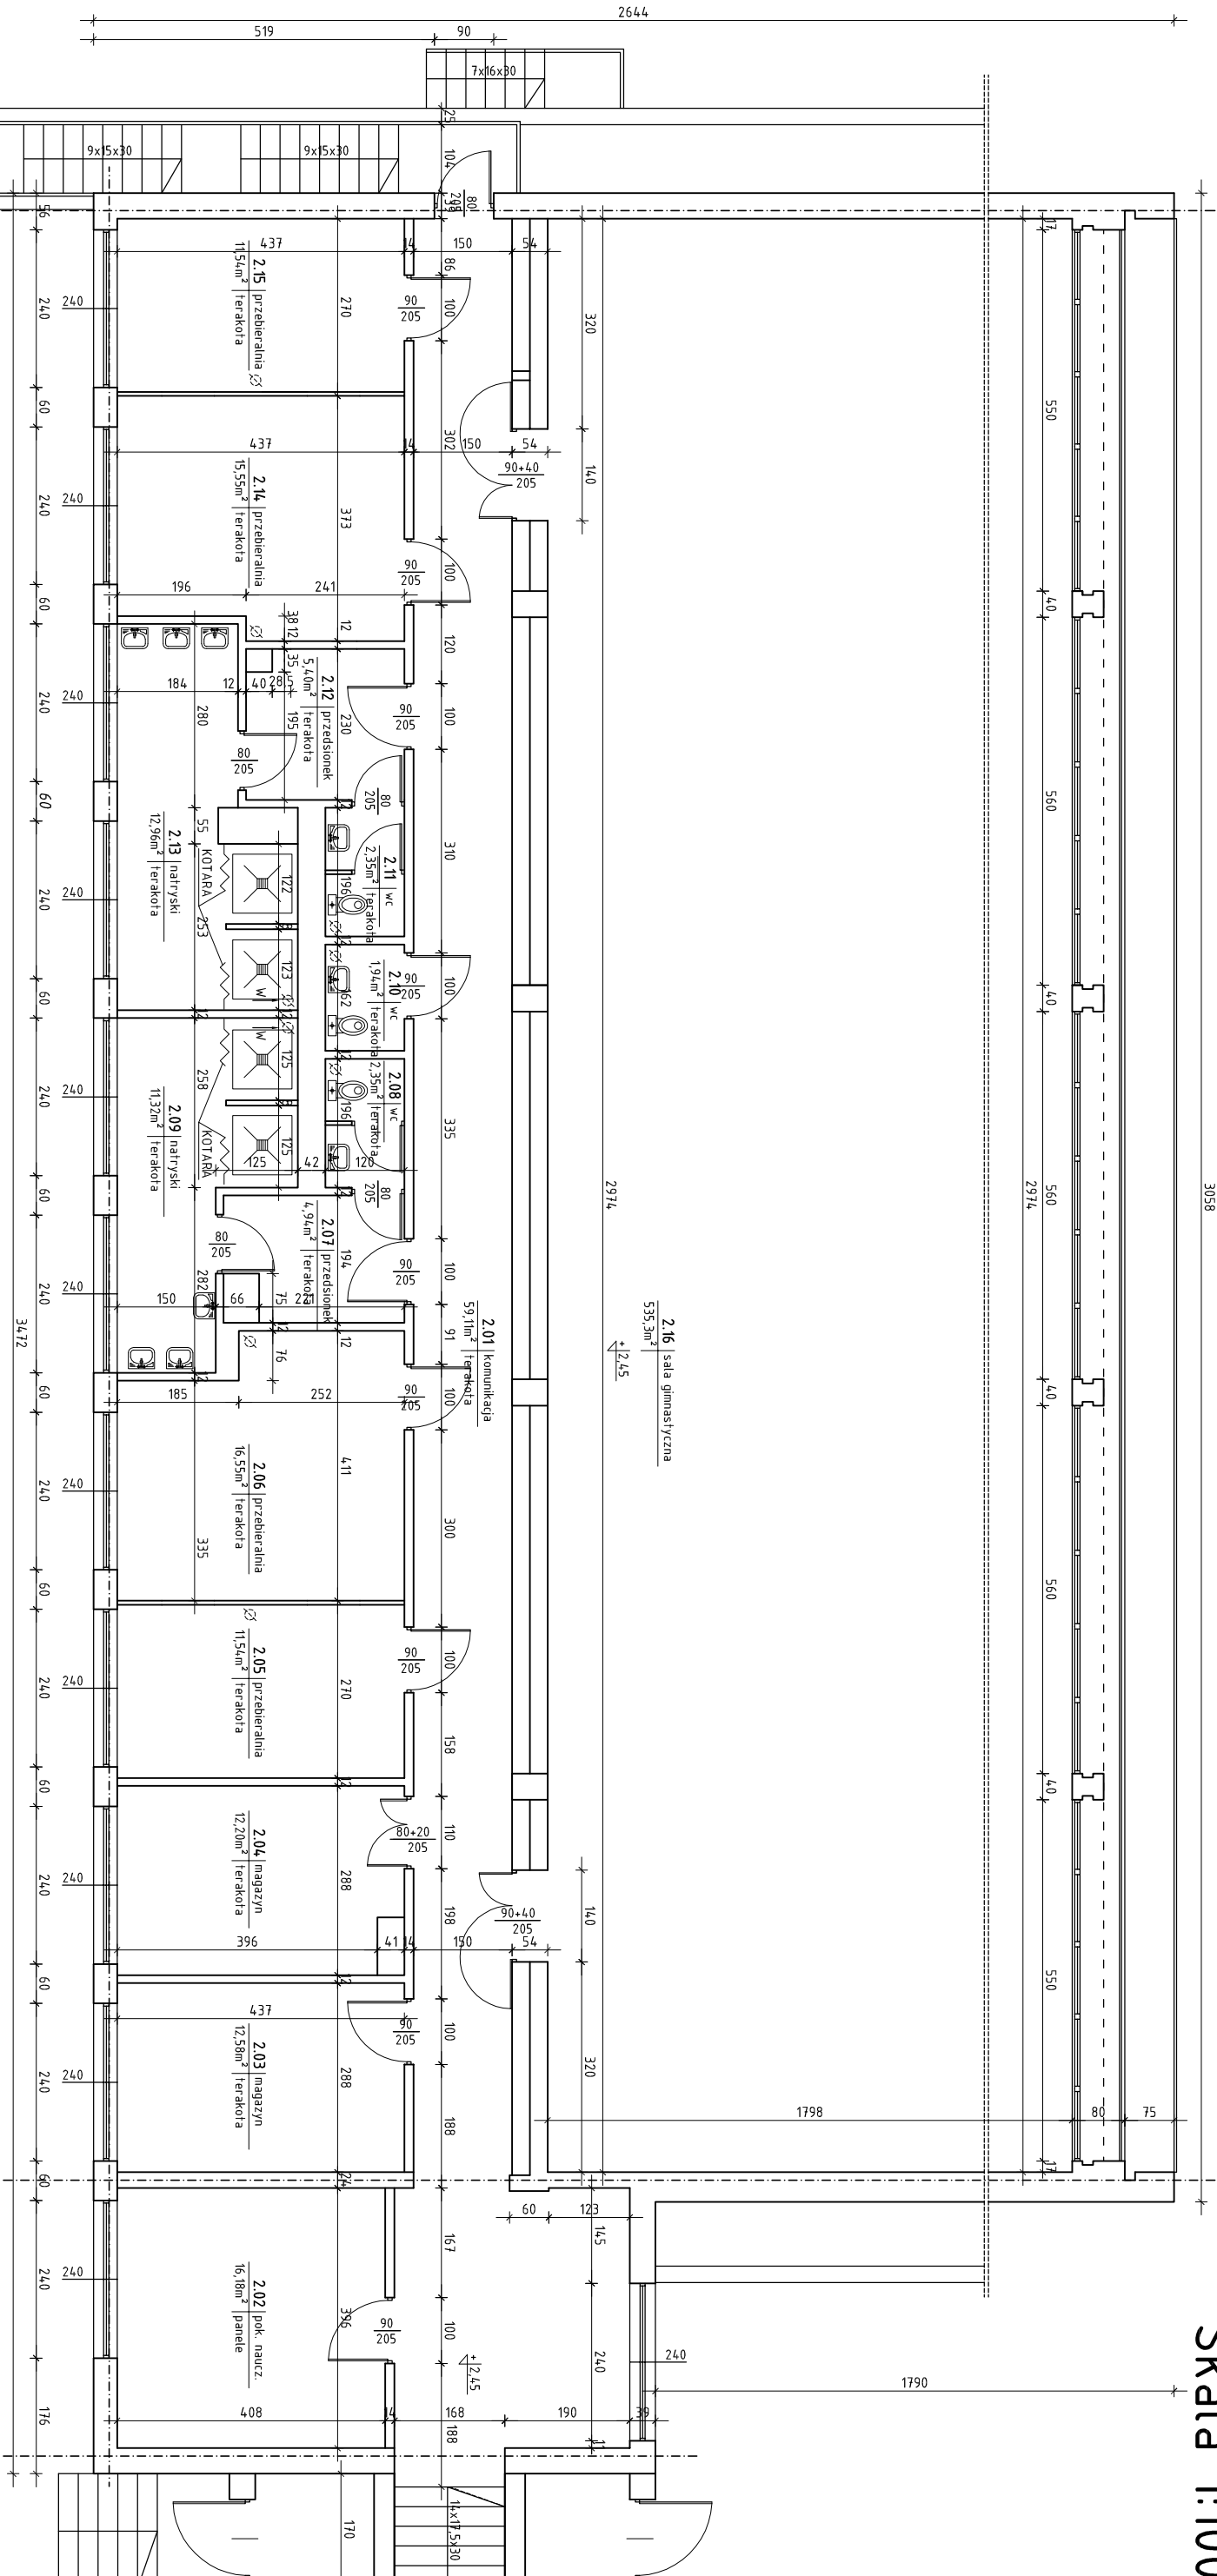

2.01 KOMUNIKACJA	59,11m ²
2.02 POKÓJ NAUCZYCIELA	16,18m ²
2.03 MAGAZYN	12,58m ²
2.04 MAGAZYN	12,20m ²
2.05 PRZEBIERALNIA	11,54m ²
2.06 PRZEBIERALNIA	16,55m ²
2.07 PRZEDSIONIEK	4,94m ²
2.08 WC	2,35m ²
2.09 NATRYSKI	11,32m ²
2.10 WC	1,94m ²
2.11 WC	2,35m ²
2.12 PRZEDSIONIEK	5,40m ²
2.13 NATRYSKI	12,96m ²
2.14 PRZEBIERALNIA	15,55m ²
2.15 PRZEBIERALNIA	11,54m ²
2.16 SALA GIMNASTYCZNA	535,3m ²
SUMA POWIERZCHNI	731,81m ²

Opracował:	Aleksander Woźniak	Upr.	1930/Lb/73	Adres:	UL. 1-GO MAJA 66 21-100 LUBARTÓW
Obiekt:	SZKOŁA PODSTAWOWA NR 3 IM. PIOTRA FIROLEJA W LUBARTOWIE ZAPLECZE SALI GIMNASTYCZNEJ	Investor:	SZKOŁA PODSTAWOWA NR 3 IM. P. FIROLEJA W LUBARTOWIE	Data	03 2015
Tytuł rys.	ZAPLECZE SALI GIMNASTYCZNEJ - PROJEKT REMONTU RZUT PIĘTRA	Skala	1:100	N rys.	2