


ZAPLECZE SALI GIMNASTYCZNEJ
- PROJEKT REMONTU INSTALACJI C.O. I
WOD.-KAN. PIĘTRA

Skala 1:100

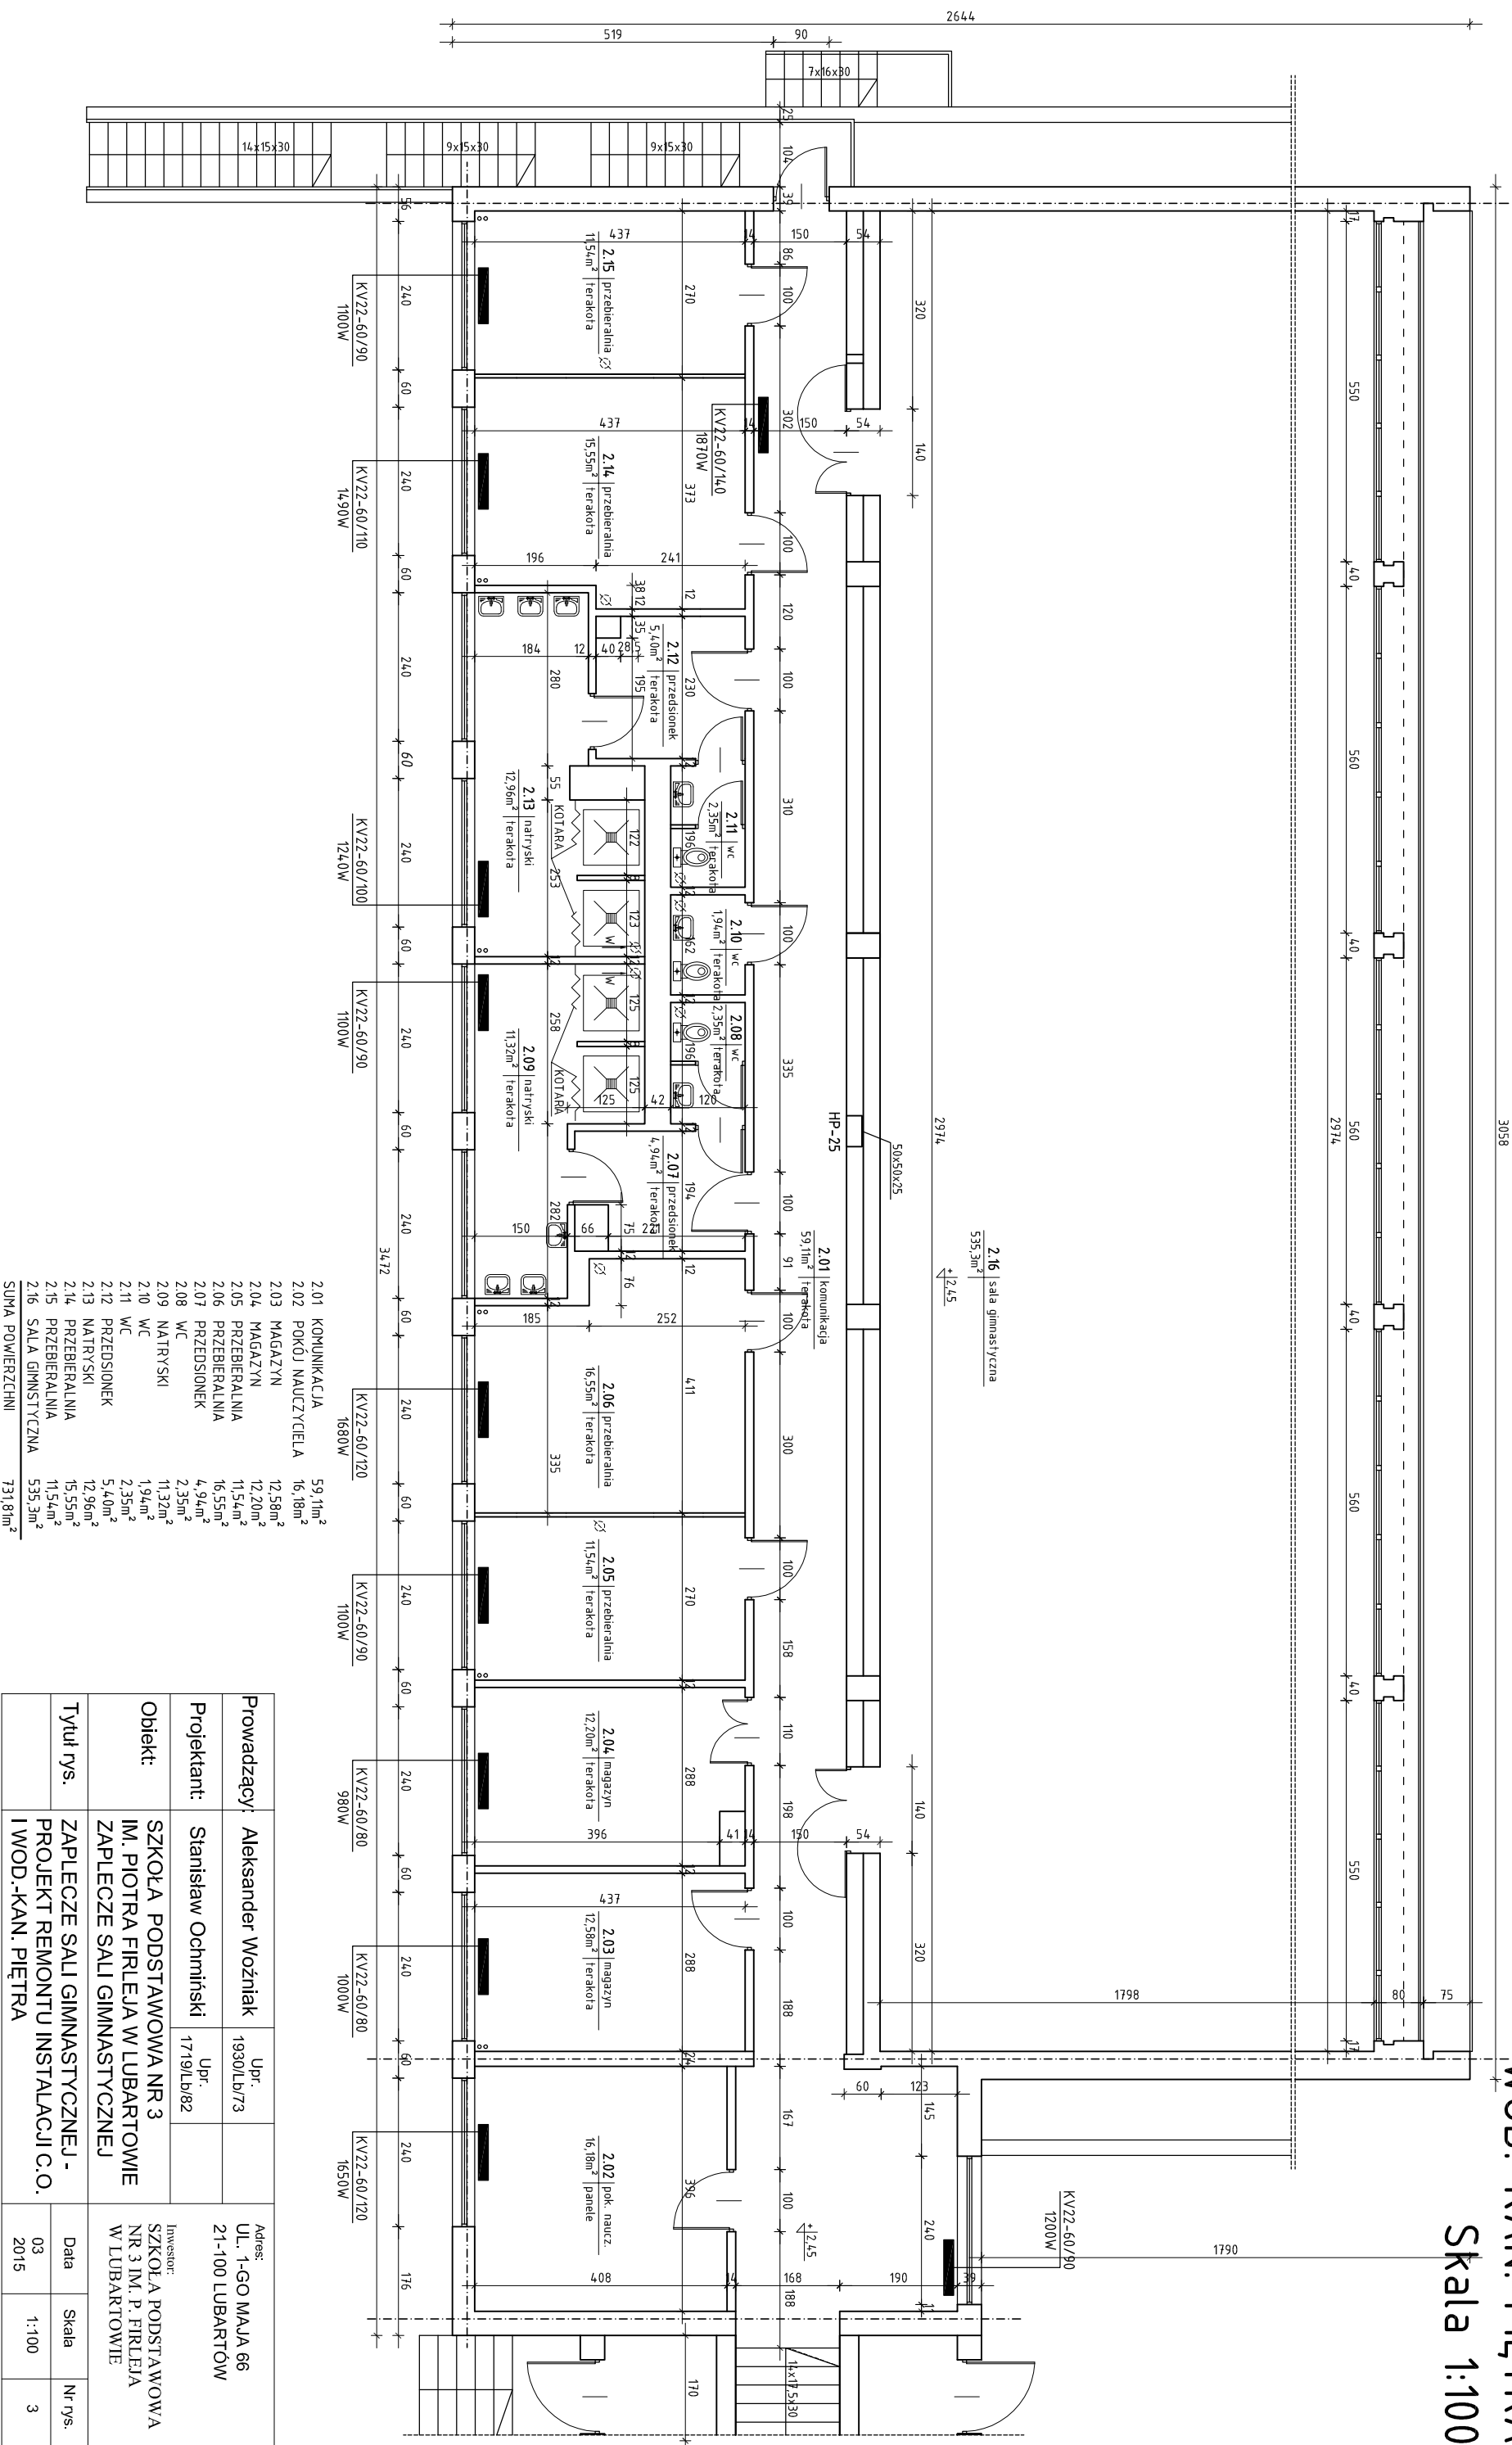

Prowadzący:	Aleksander Woźniak	Upr. 1930/Lb/73	Adres: UL. 1-GO MAJA 66 21-100 LUBARTÓW		
Projektant:	Stanisław Ochmiński	Upr. 1719/Lb/82	Inwestor: SZKOŁA PODSTAWOWA NR 3 IM. P. FIROLEJA W LUBARTOWIE		
Obiekt:	SZKOŁA PODSTAWOWA NR 3 IM. PIOTRA FIROLEJA W LUBARTOWIE ZAPLECZE SALI GIMNASTYCZNEJ				
Tytuł rys.	ZAPLECZE SALI GIMNASTYCZNEJ - PROJEKT REMONTU INSTALACJI C.O. I WOD.-KAN. PIĘTRA		Data	Skala	Nr rys.
			03 2015	1:100	3