


TABLICA TB ZAPLECZE SALI GIMNASTYCZNEJ

3L,N; ~50 Hz; 400/230 V

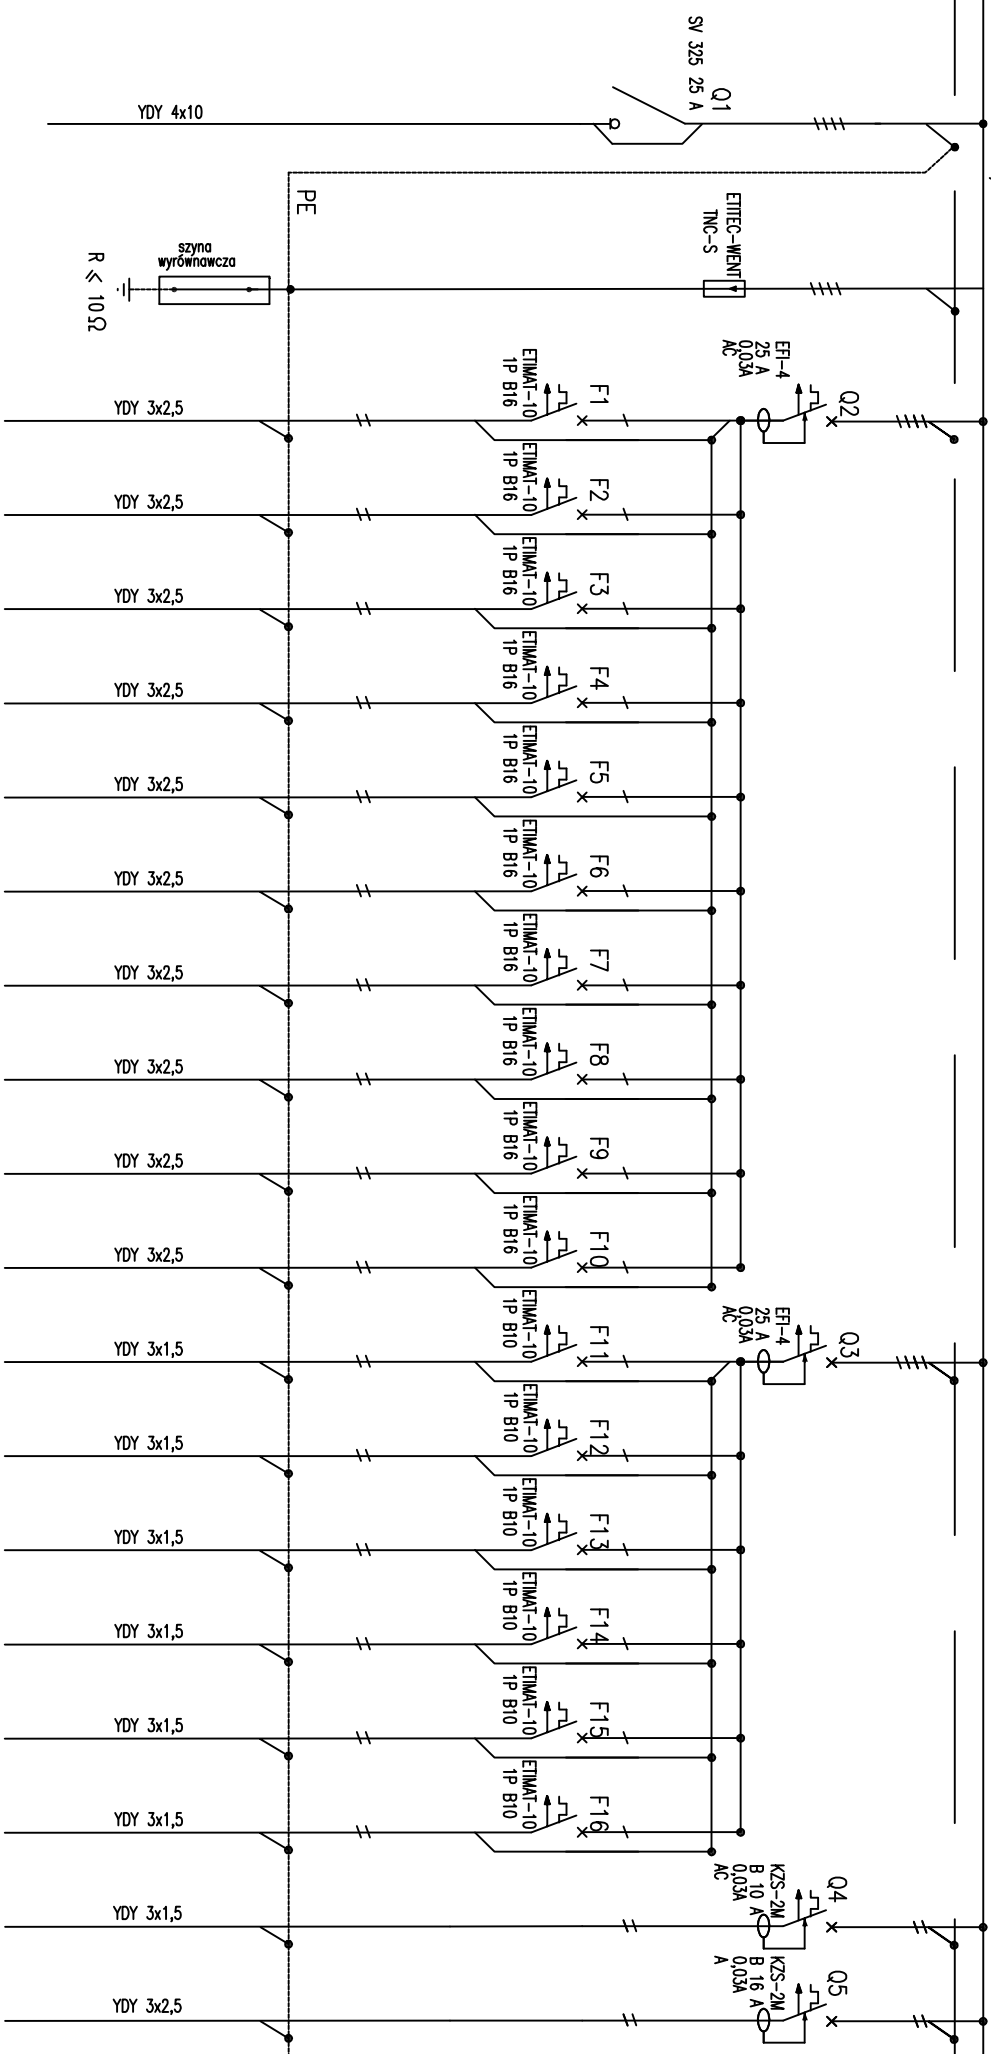

NR OZNACZENIA	-	ZASILANIE
	-	OCHRONNIK PRZEPIECIOWY
	1	GNIAZDA POKÓJ NAUCZYCIELSKI
	2	GNIAZDA POKÓJ NAUCZYCIELSKI
	3	GNIAZDA KOMUNIKACJA
	4	GNIAZDA PRZEBIERALNIE I
	5	GNIAZDA PRZEBIERALNIE II
	6	GNIAZDA MAGAZYN I
	7	GNIAZDA MAGAZYN II
	8	GNIAZDA WC I
	9	GNIAZDA WC II
	10	GNIAZDA WC III
	11	OŚWIETLENIE KOMUNIKACJA
	12	OŚWIETLENIE POKÓJ NAUCZYCIELSKI
	13	OŚWIETLENIE MAGAZYN
	14	OŚWIETLENIE PRZEBIERALNIA I
	15	OŚWIETLENIE NATRYSKI, WC WENTYLATORY
	16	OŚWIETLENIE PRZEBIERALNIA II
	17	OŚWIETLENIE AWARYJNE
	18	GNIAZDA KOMPUTEROWE

Opracował:	Aleksander Woźniak	Up. 1930/Lb/73	Adres: UL. 1-GO MAJA 66 21-100 LUBARTÓW
Projektował:	Michał Kowalczyk	Up. LUB/002/PWOE/09	Investor: SZKOŁA PODSTAWOWA NR 3 IM. P. FIRLEJA W LUBARTOWIE
Obiekt:	SZKOŁA PODSTAWOWA NR 3 IM. PIOTRA FIRLEJA W LUBARTOWIE ZAPLECZE SALI GIMNASTYCZNEJ		
Tytuł rys.	ZAPLECZE SALI GIMNASTYCZNEJ - PROJEKT REMONTU INSTALACJI ELEKTRYCZNYCH - SCHEMAT TB	Data 03 2015	Skala -
			Nr rys. 6