Plan sytuacyjno - wysokościowy

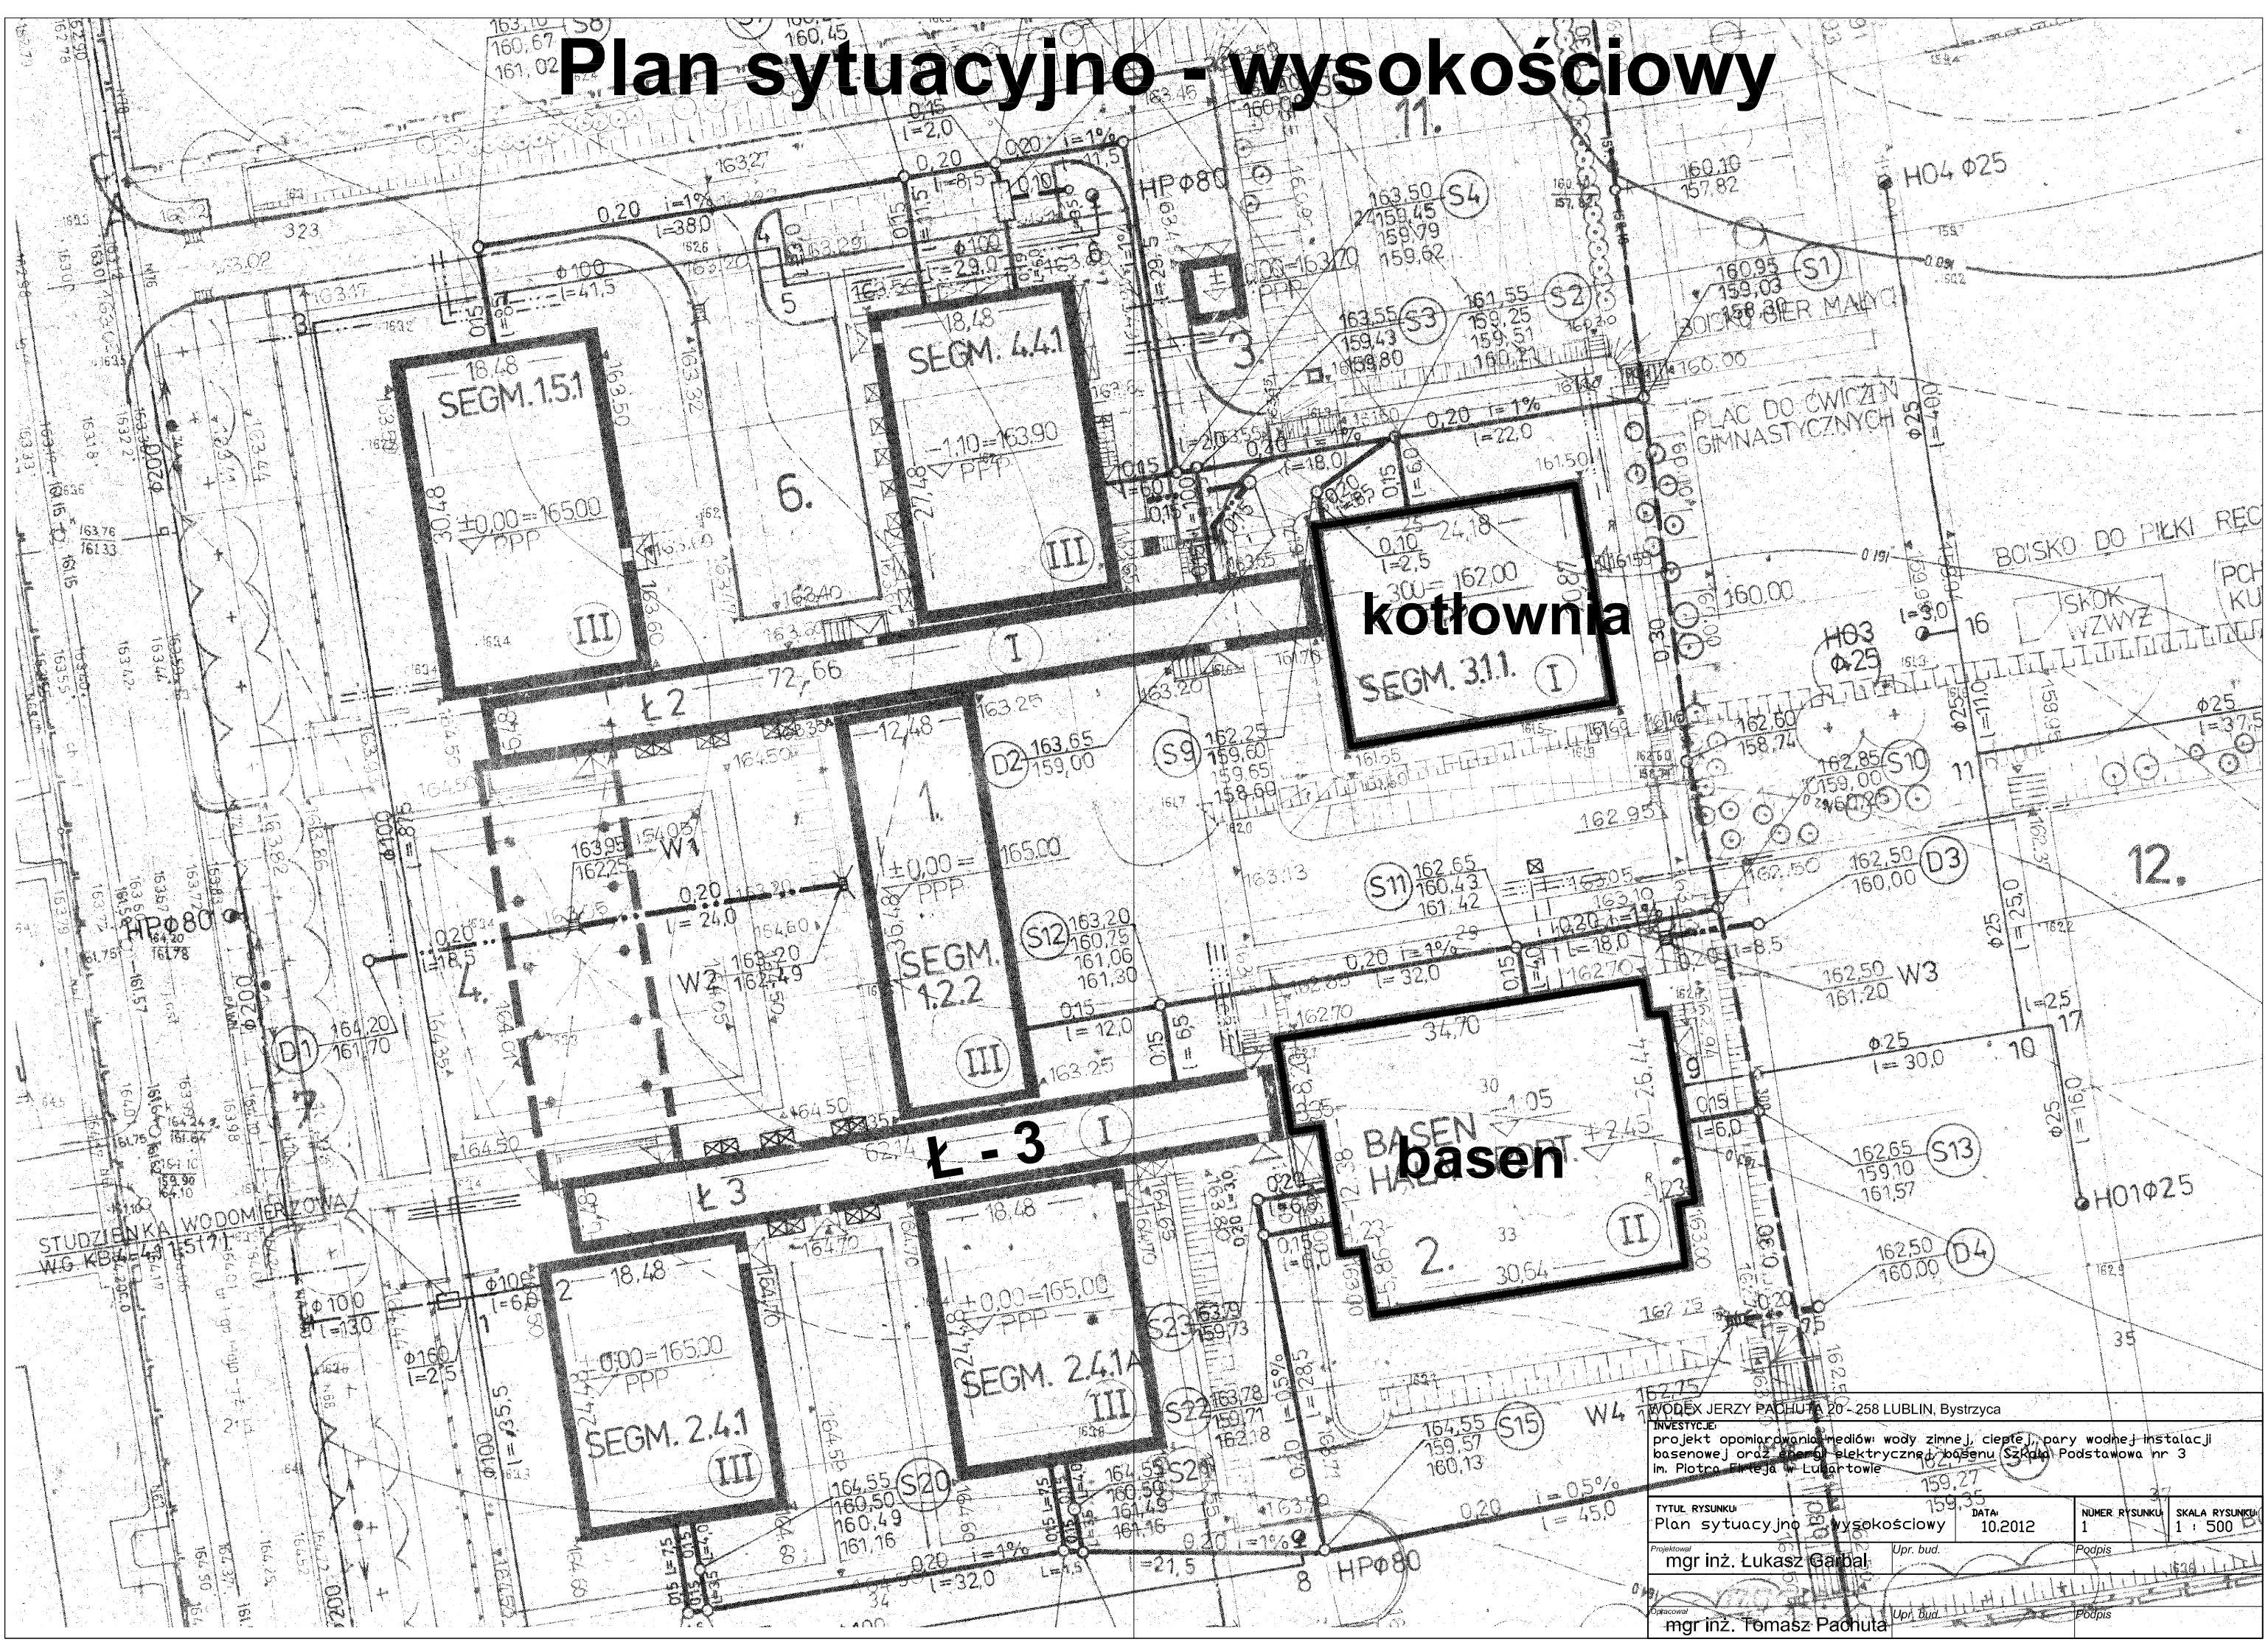

WODEX JERZY PACHUTA 20 - 258 LUBLIN, Bystrzyca

INWESTYCJA:
projekt opomiarowania mediów: wody zimnej, ciepłej, pary wodnej instalacji basenowej oraz sterowni elektrycznej basenu Szkoła Podstawowa nr 3 im. Piotra Firleja w Lubartowie

TYTUŁ RYSUNKU:	DATA:	NUMER RYSUNKU:	SKALA RYSUNKU:
Plan sytuacyjno - wysokościowy	10.2012	1	1 : 500

Projektował: mgr inż. Łukasz Garbal	Upr. bud.	Podpis
Opracował: mgr inż. Tomasz Pachuta	Upr. Bud.	Podpis